

Division de revêtement de sol

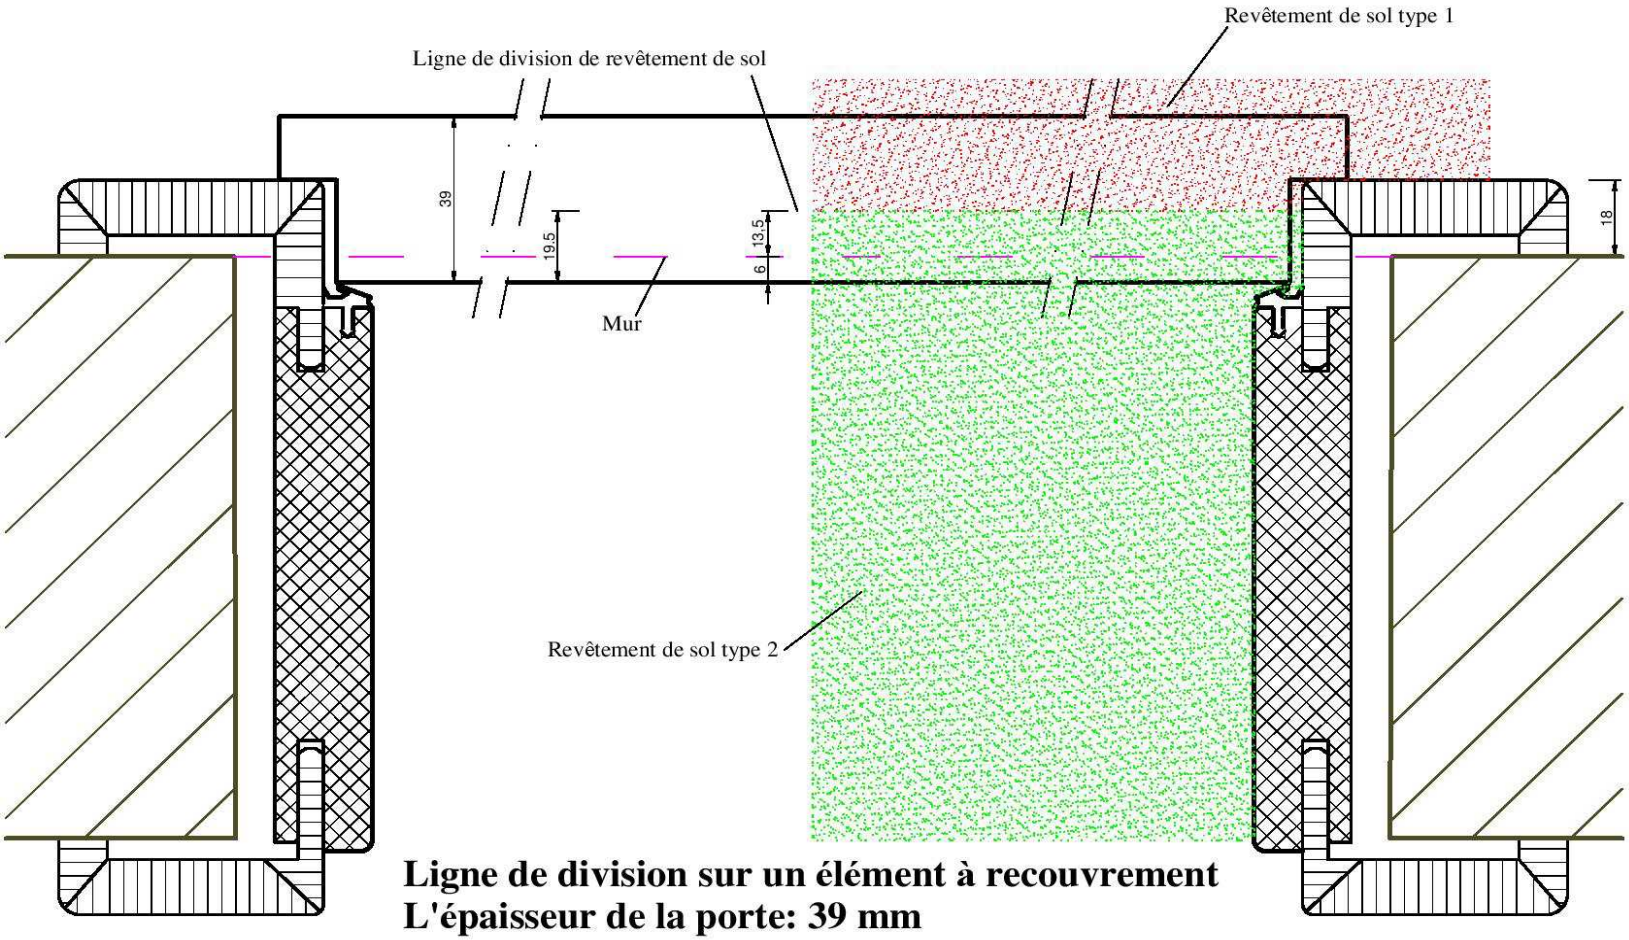


Ligne de division sur un élément à recouvrement
L'épaisseur de la porte: 39 mm

Division de revêtement de sol

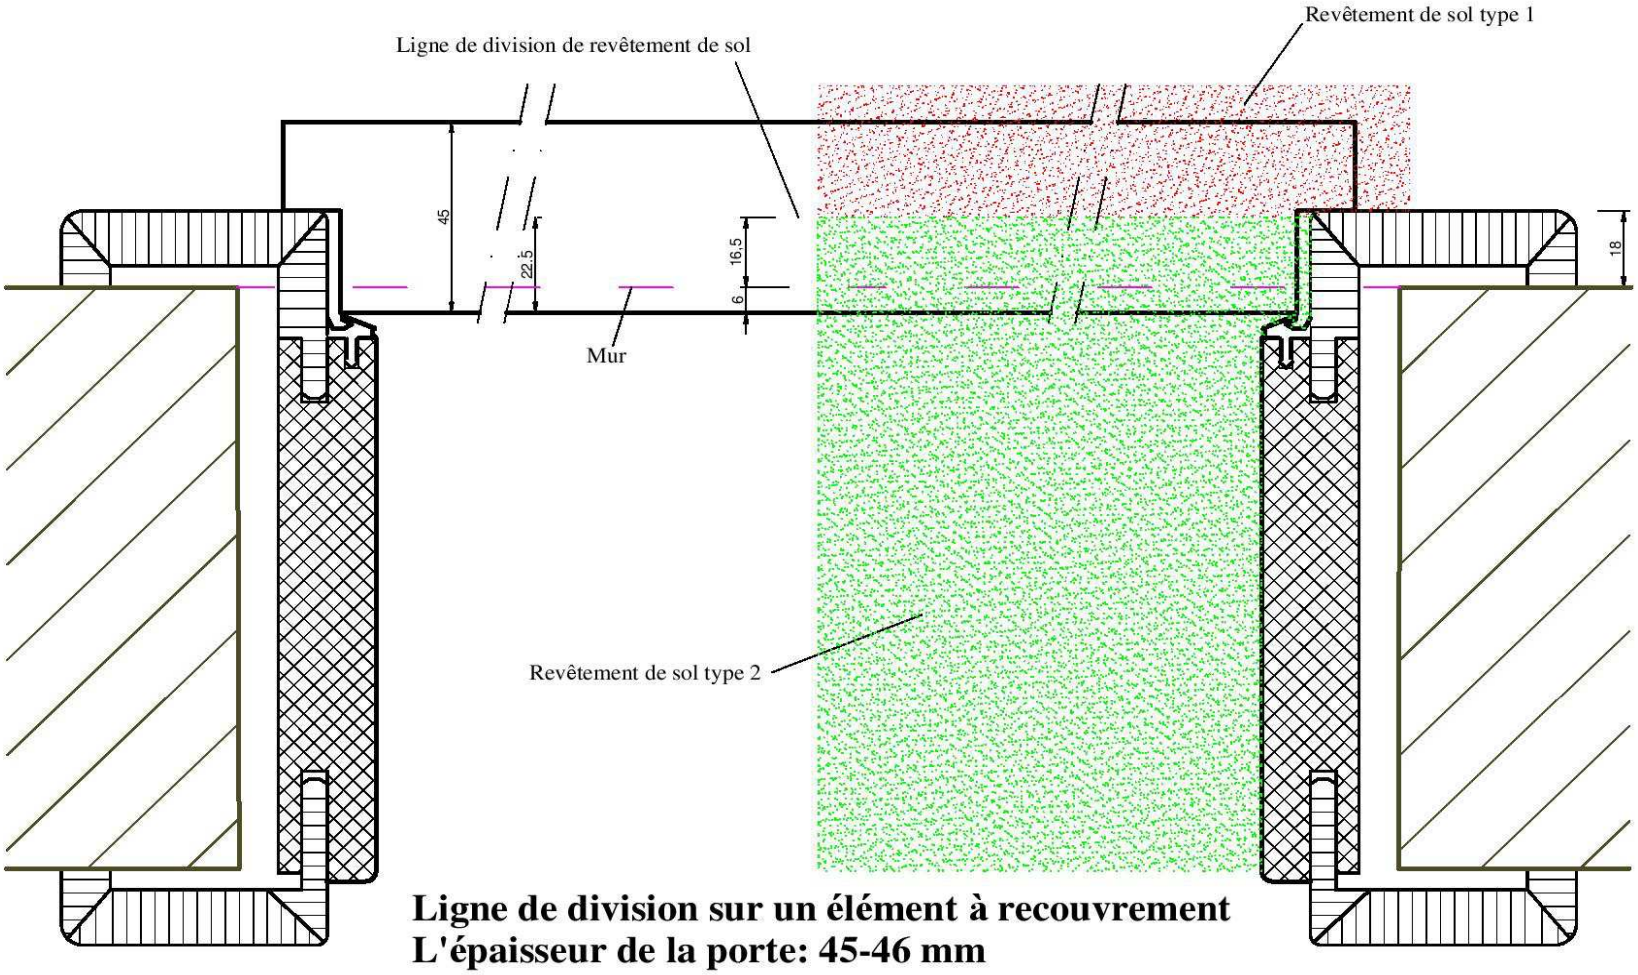


Ligne de division sur un élément à recouvrement
L'épaisseur de la porte: 45-46 mm

Division de revêtement de sol

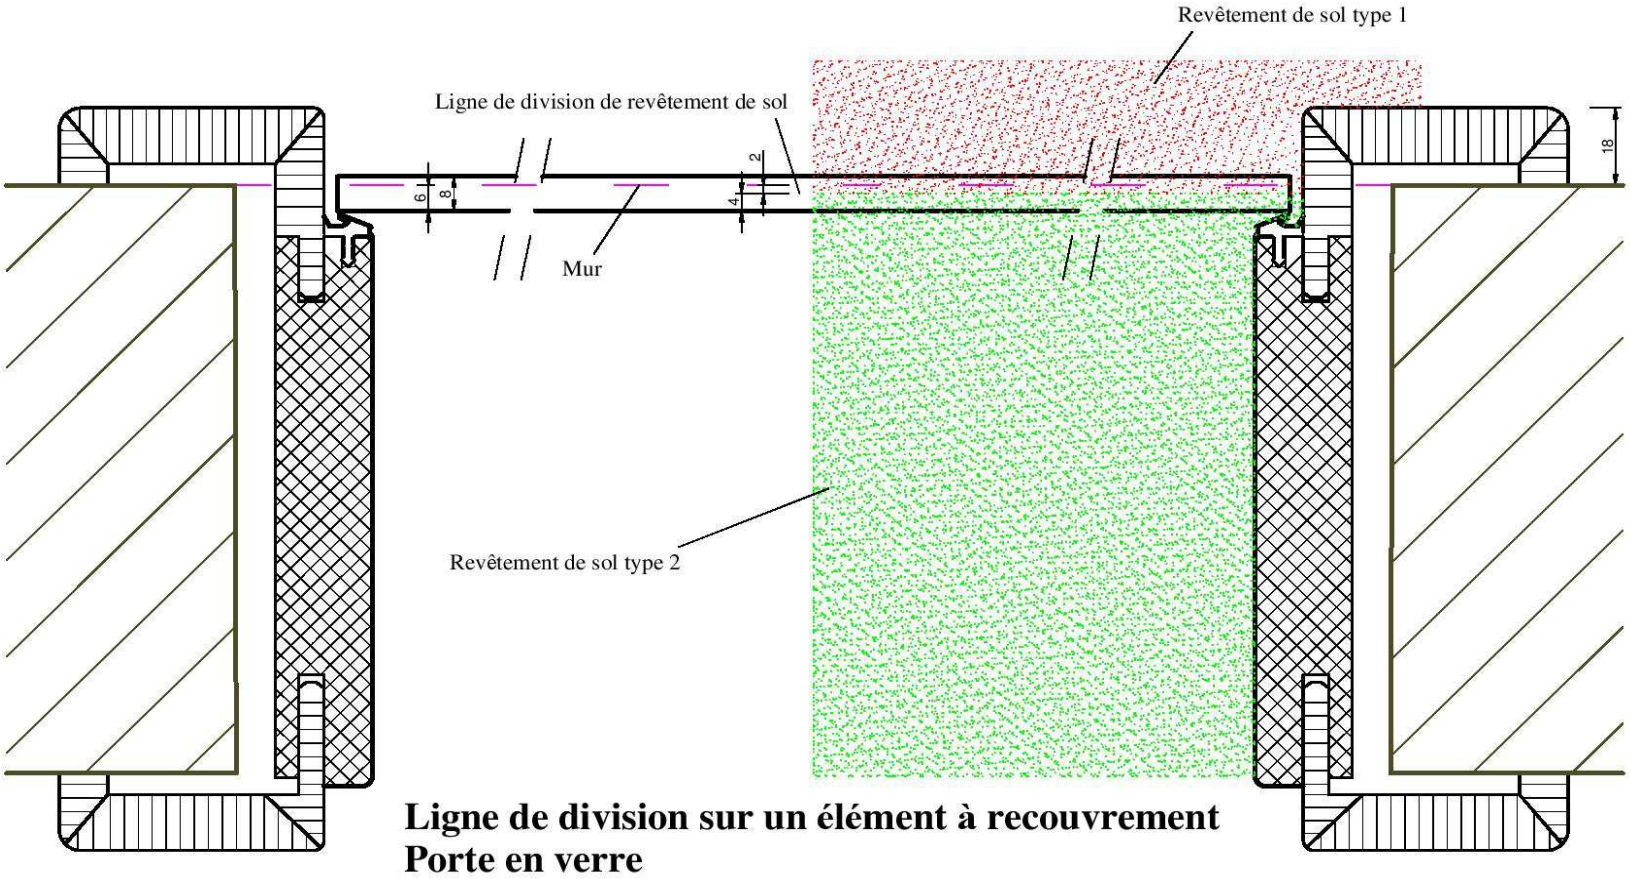


Ligne de division sur un élément à recouvrement
Porte en verre

Division de revêtement de sol

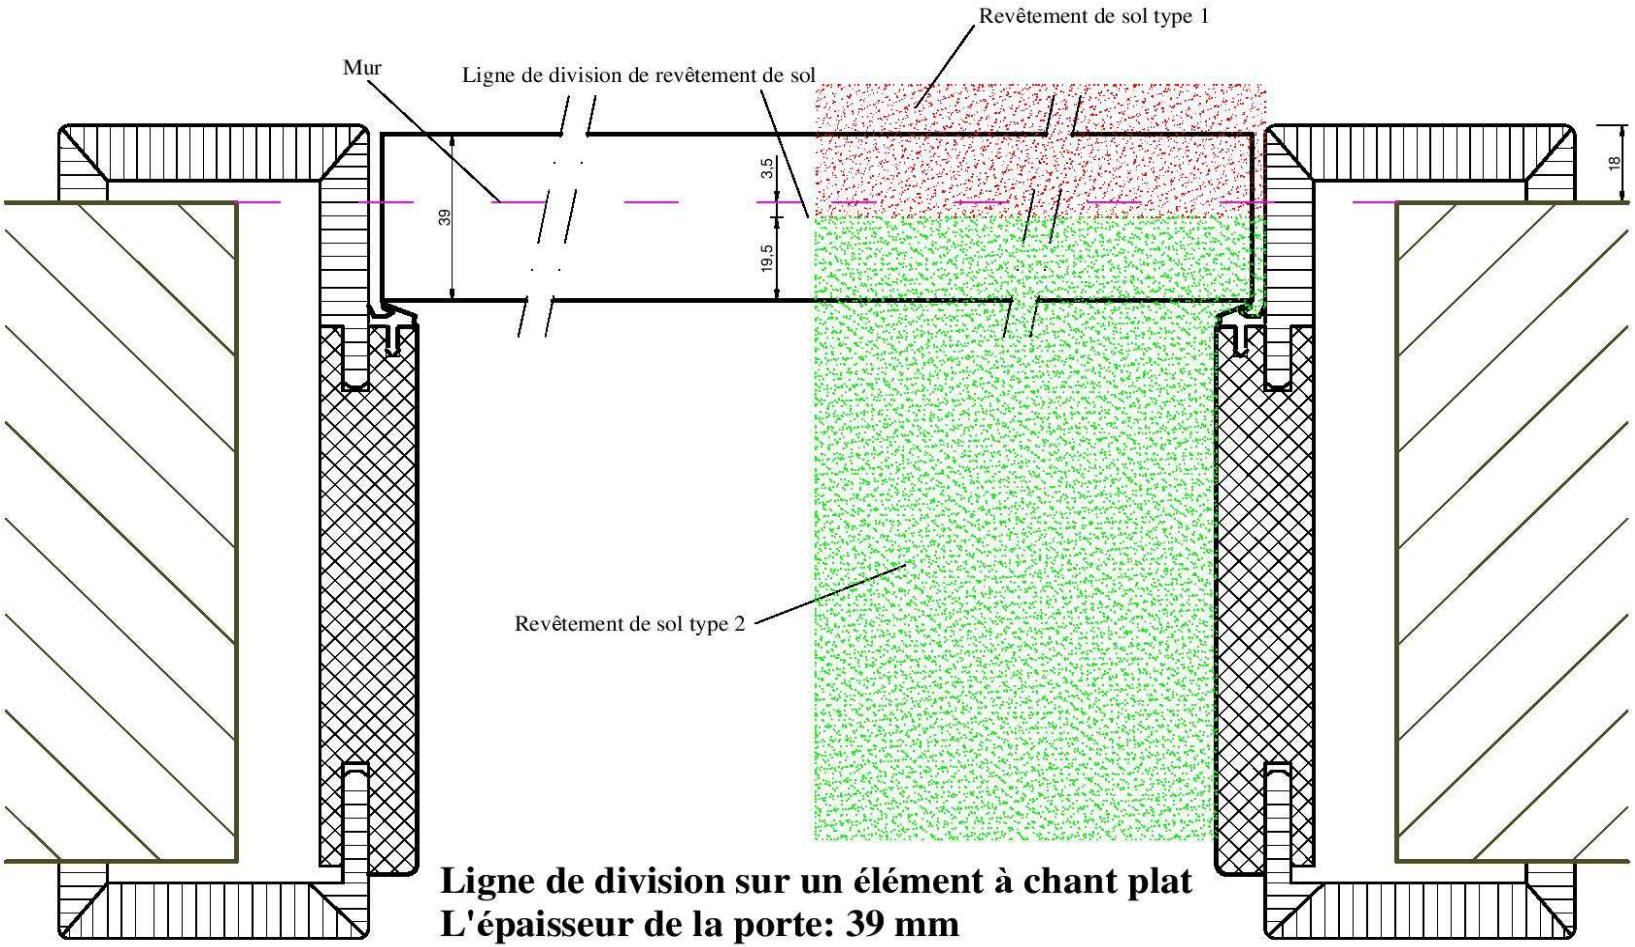

Division de revêtement de sol

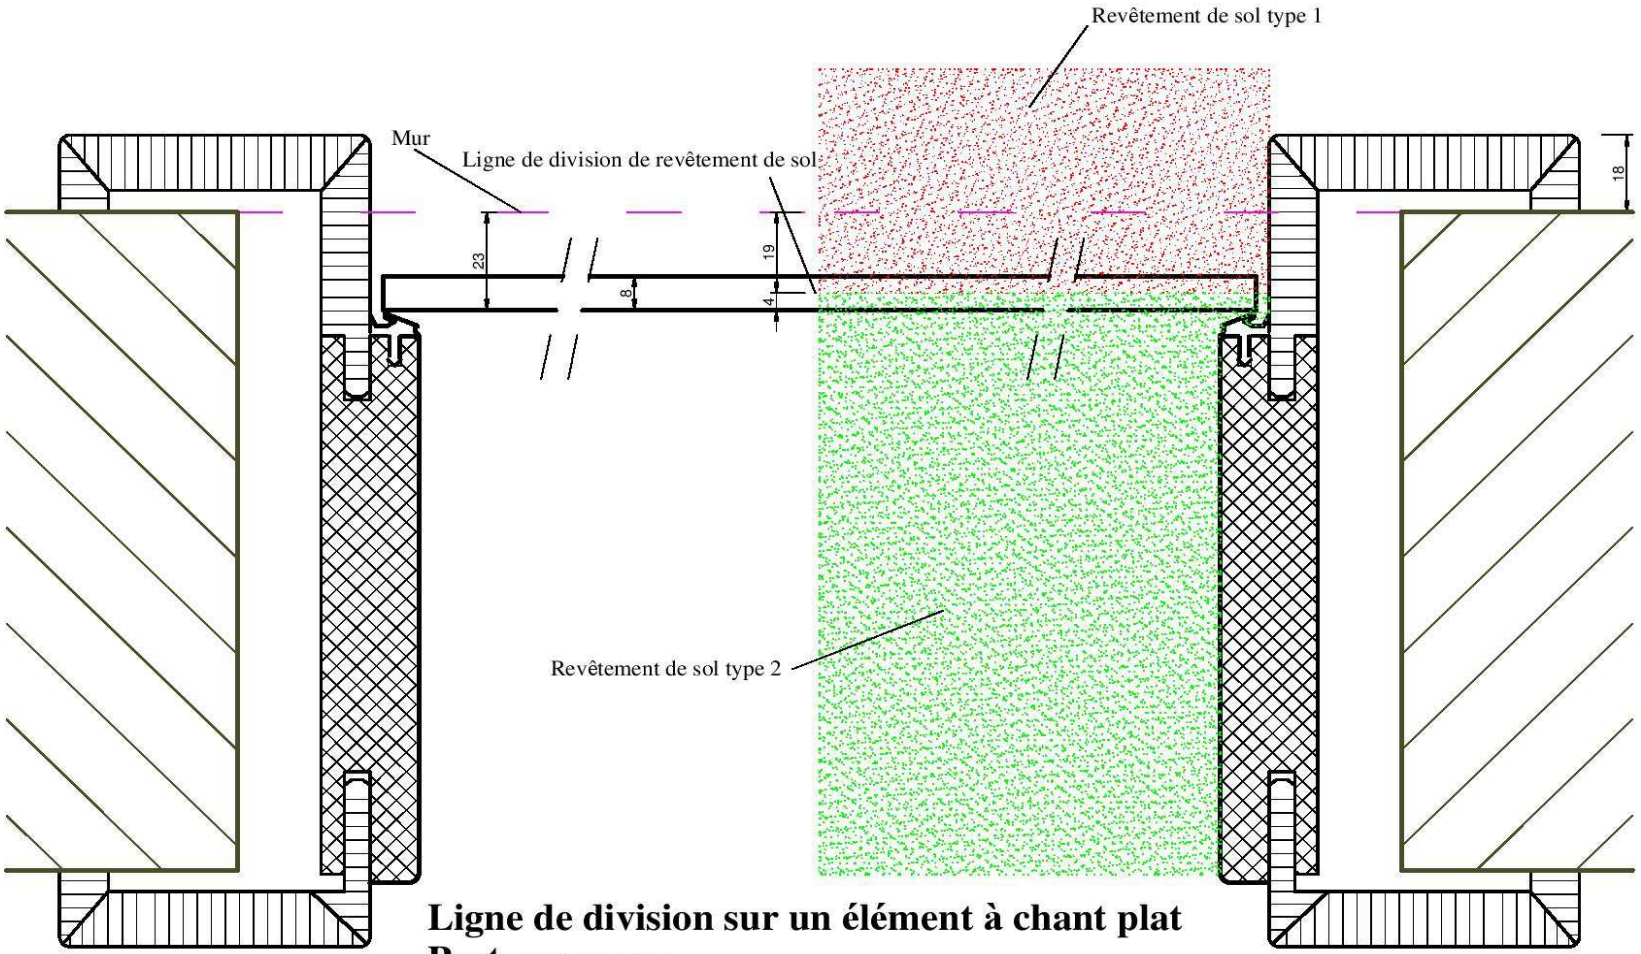

Ligne de division sur un élément à chant plat
Porte en verre