

Vloerafscheiding

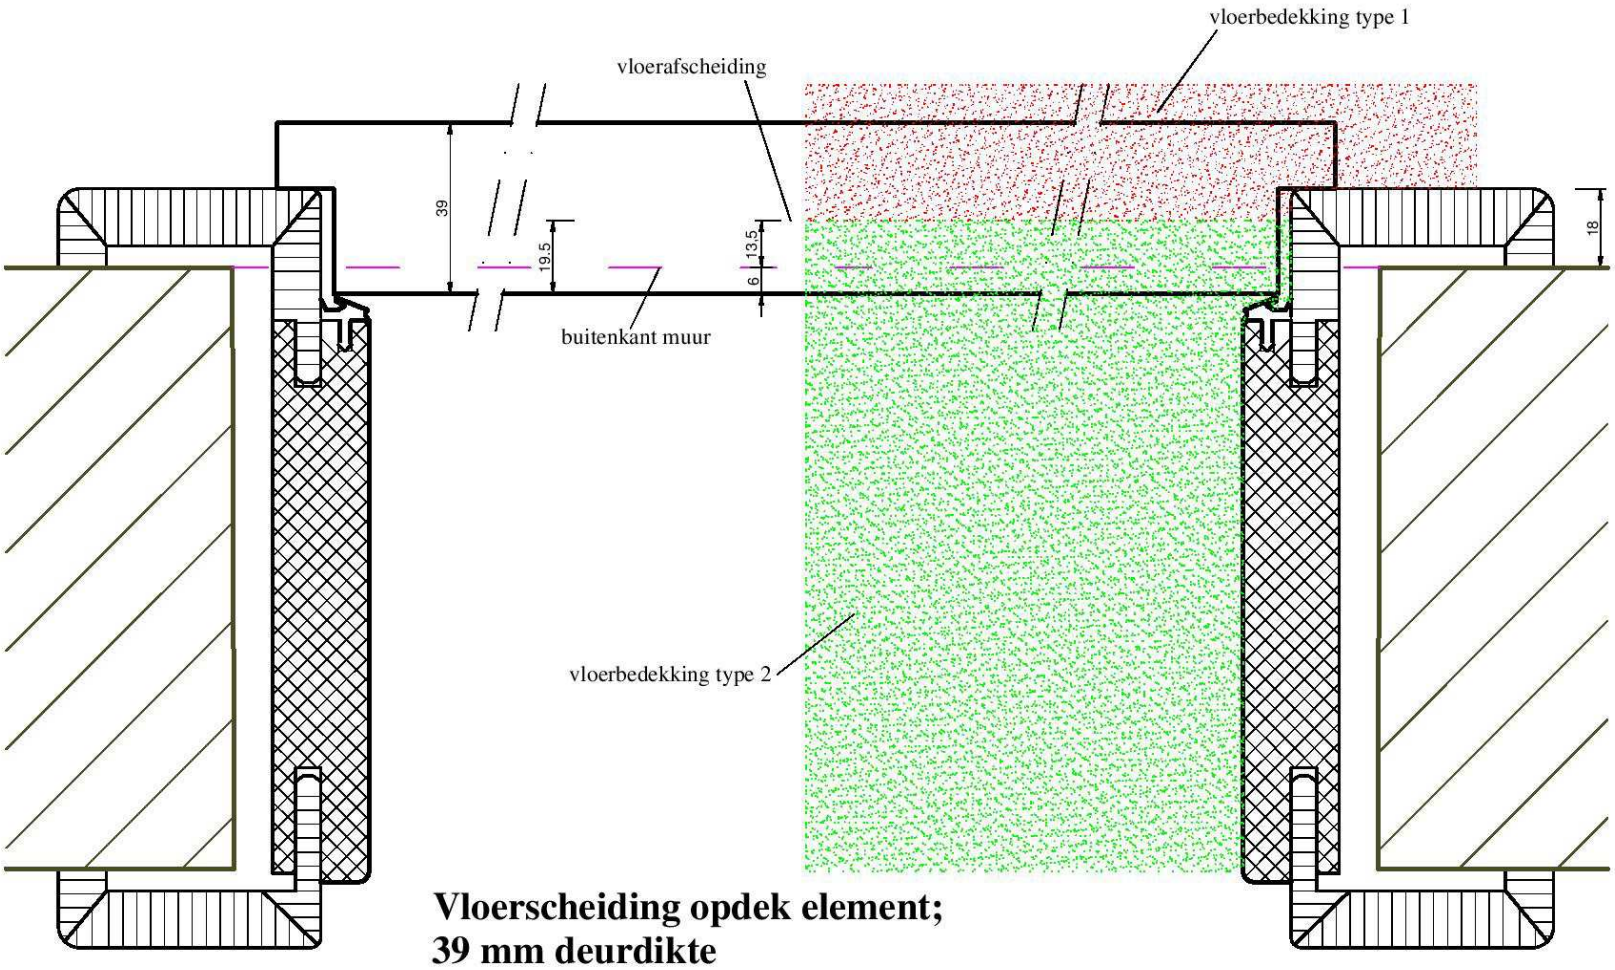


Vloerscheiding opdek element;
39 mm deurdikte

Vloerafscheiding

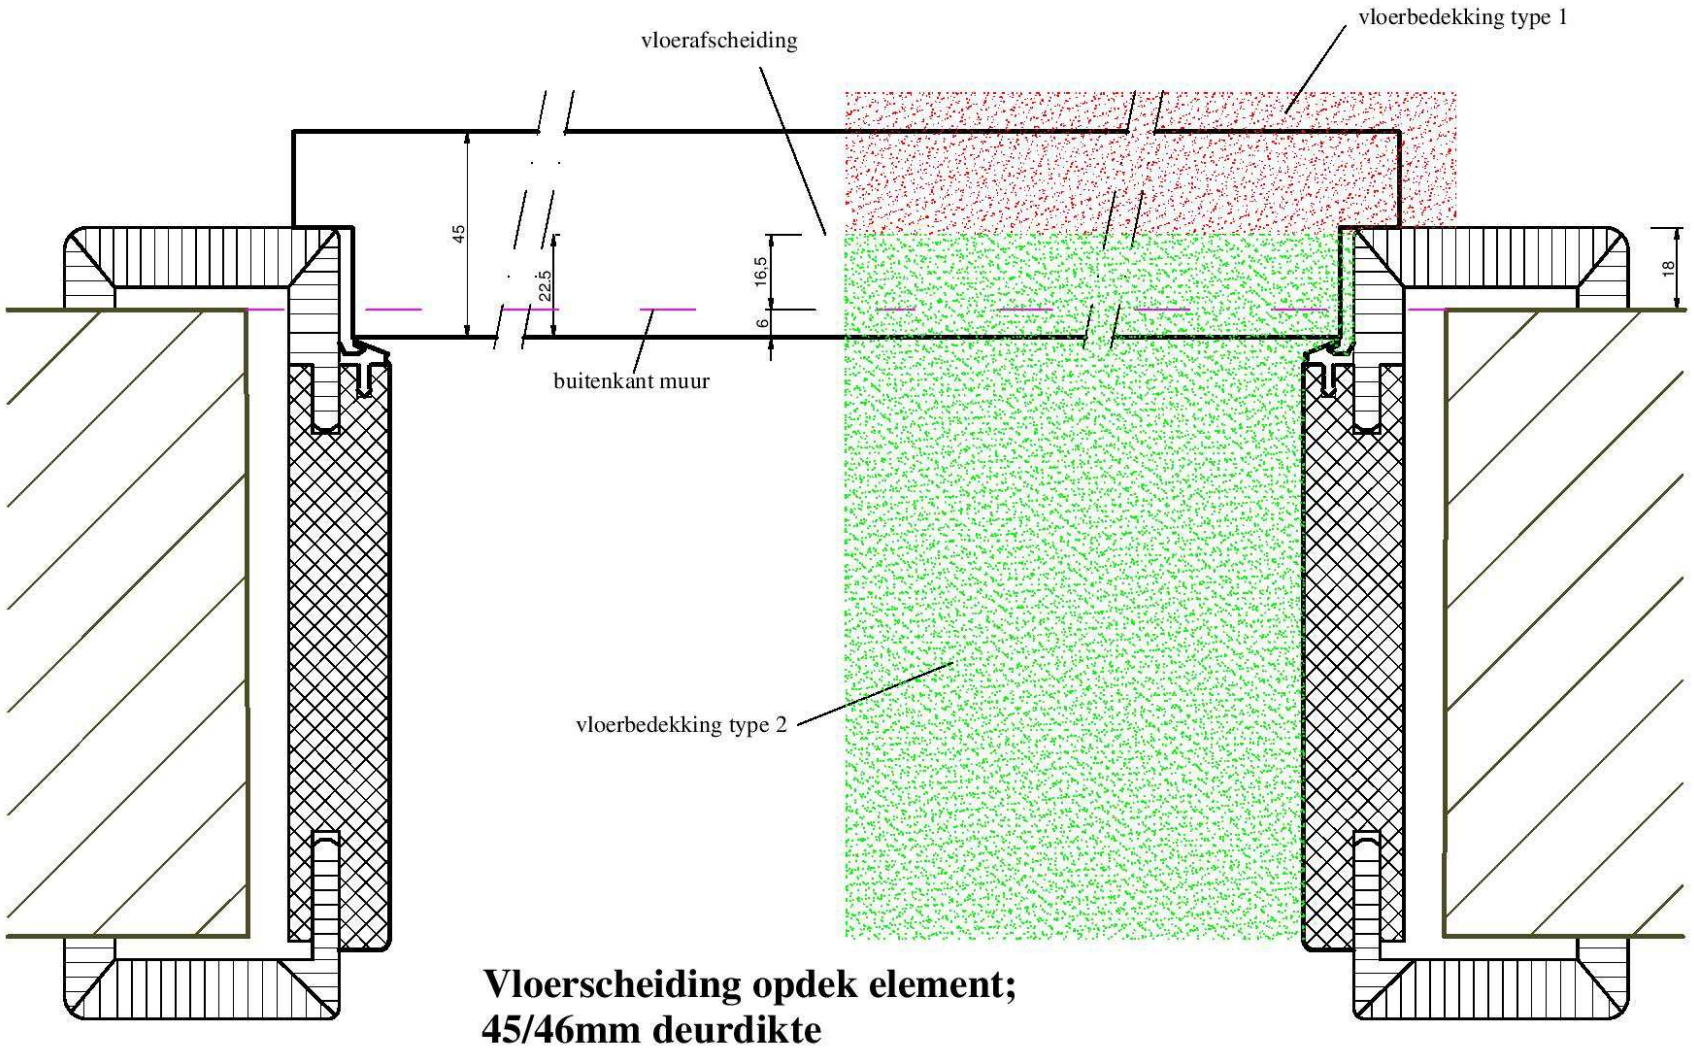


Vloerscheiding opdek element;
45/46mm deurdikte

Vloerafscheiding

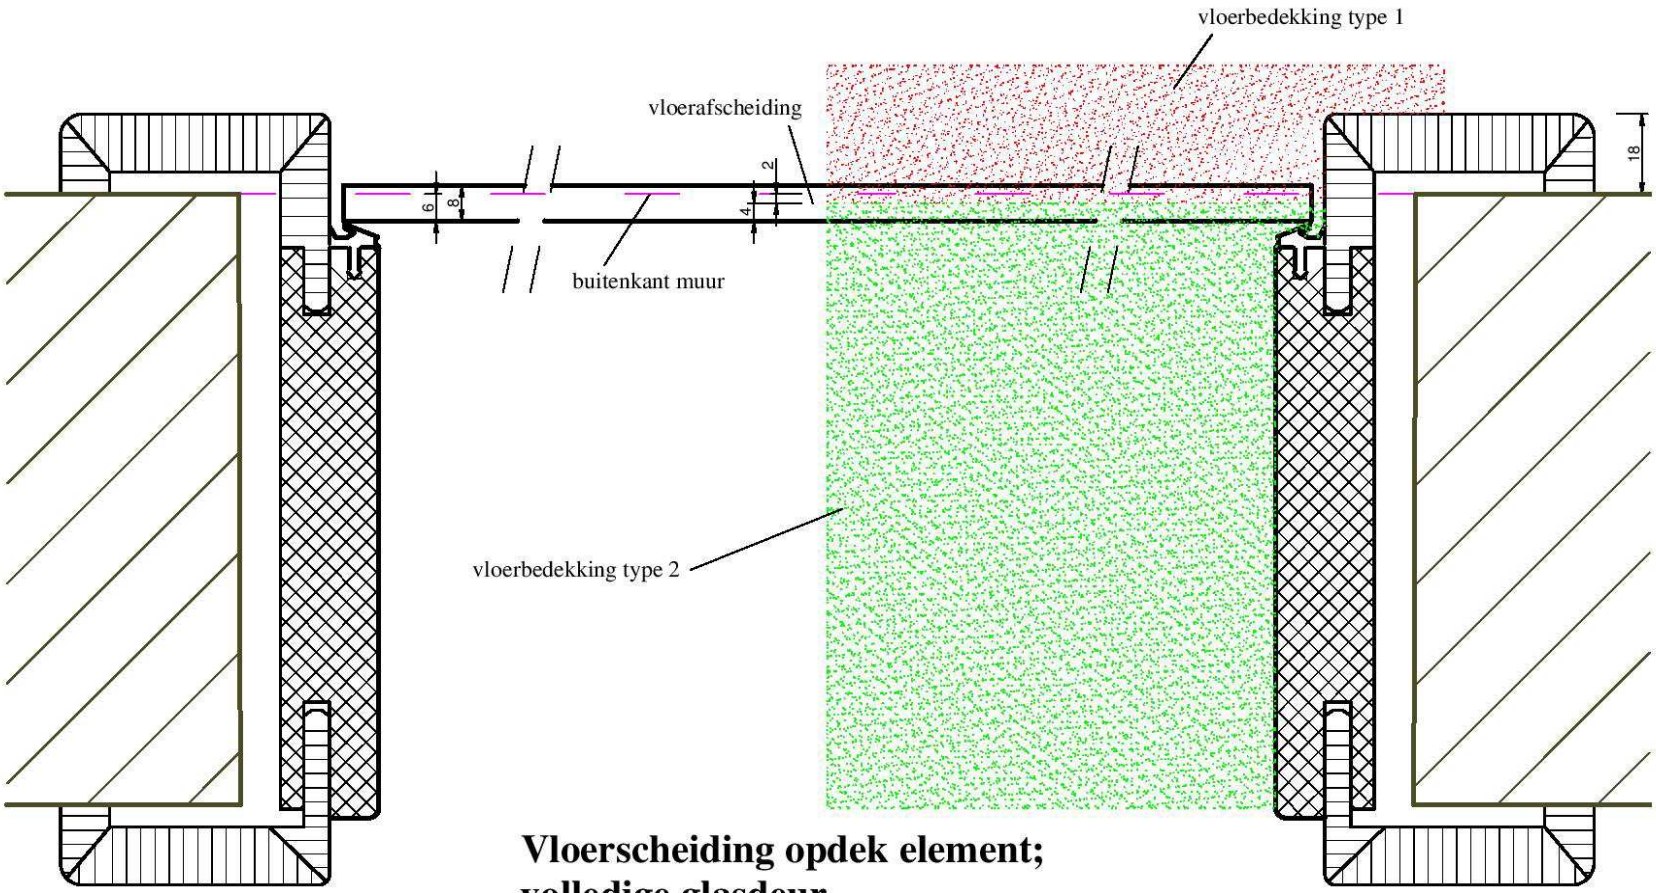


Vloerscheiding opdek element;
volledige glasdeur

Vloerafscheiding

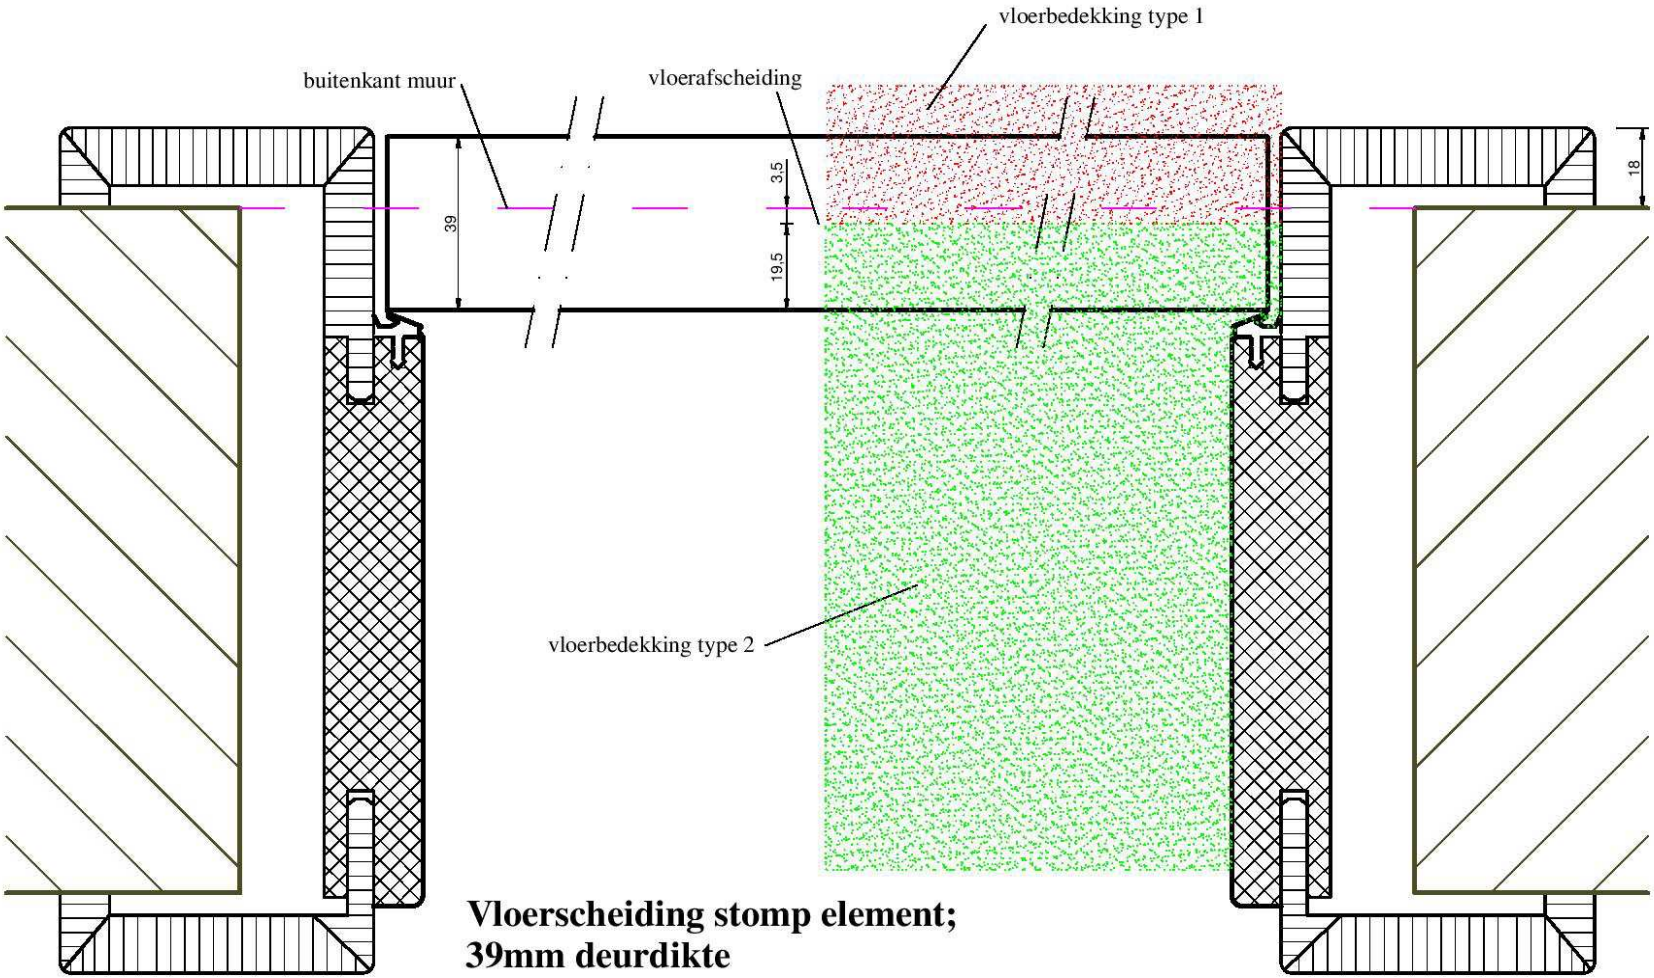

Vloerafscheiding

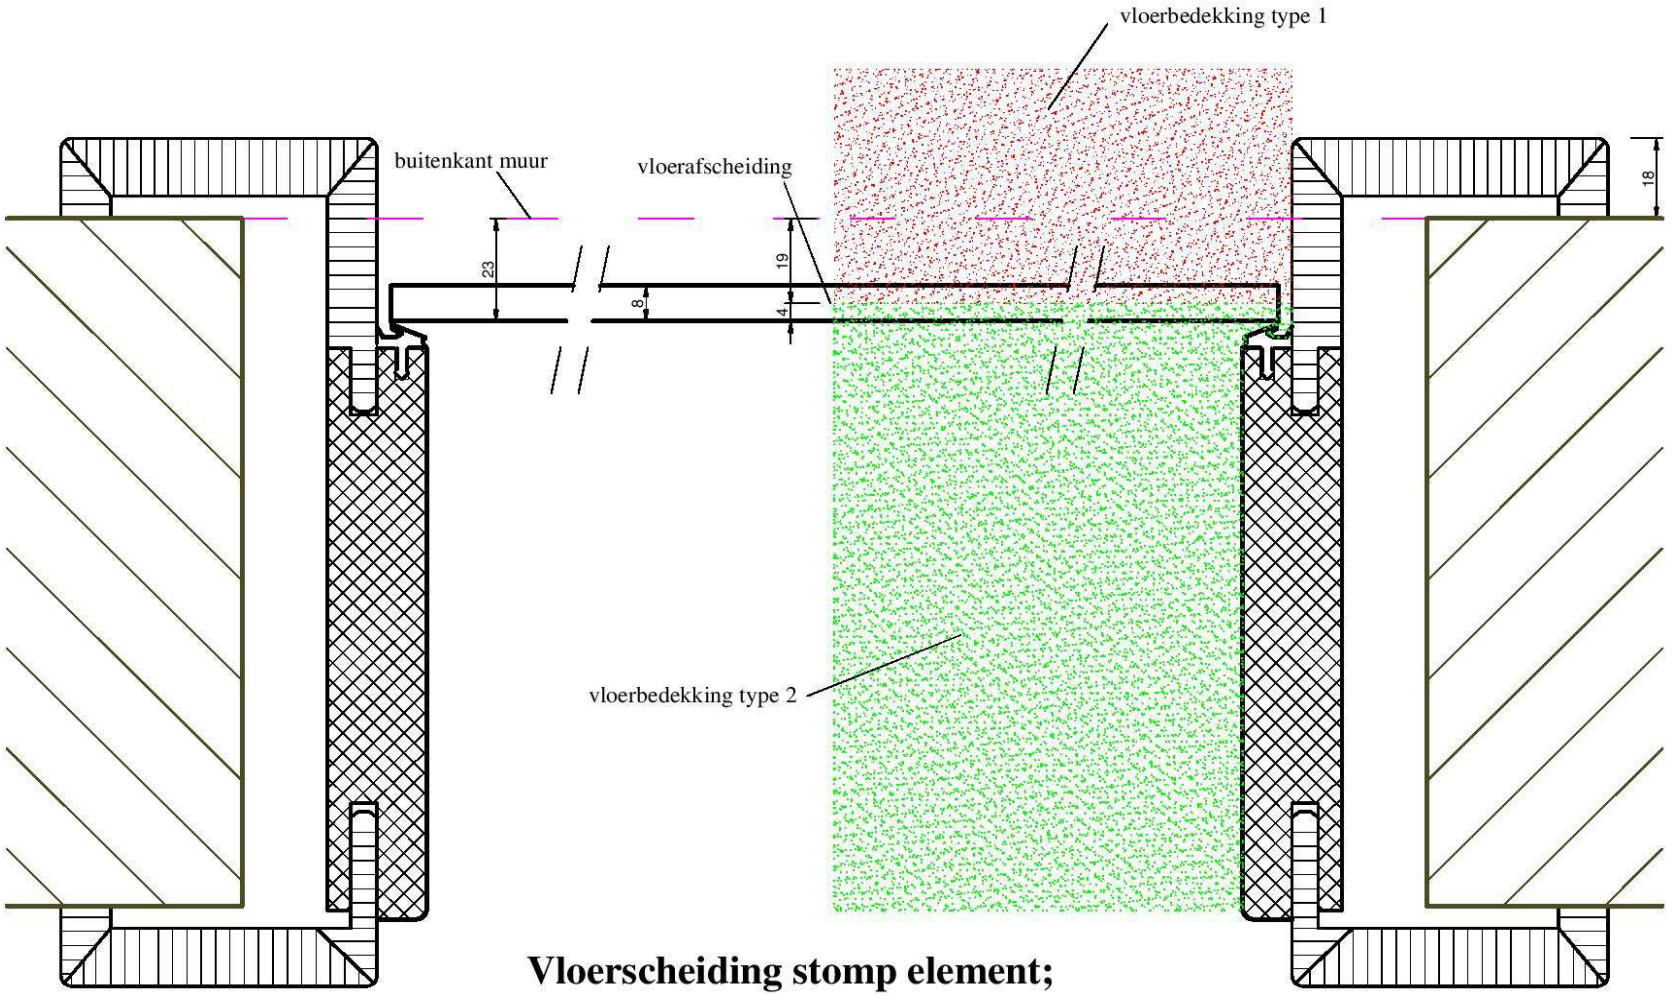

Vloerscheiding stomp element;
volledige glasdeur